


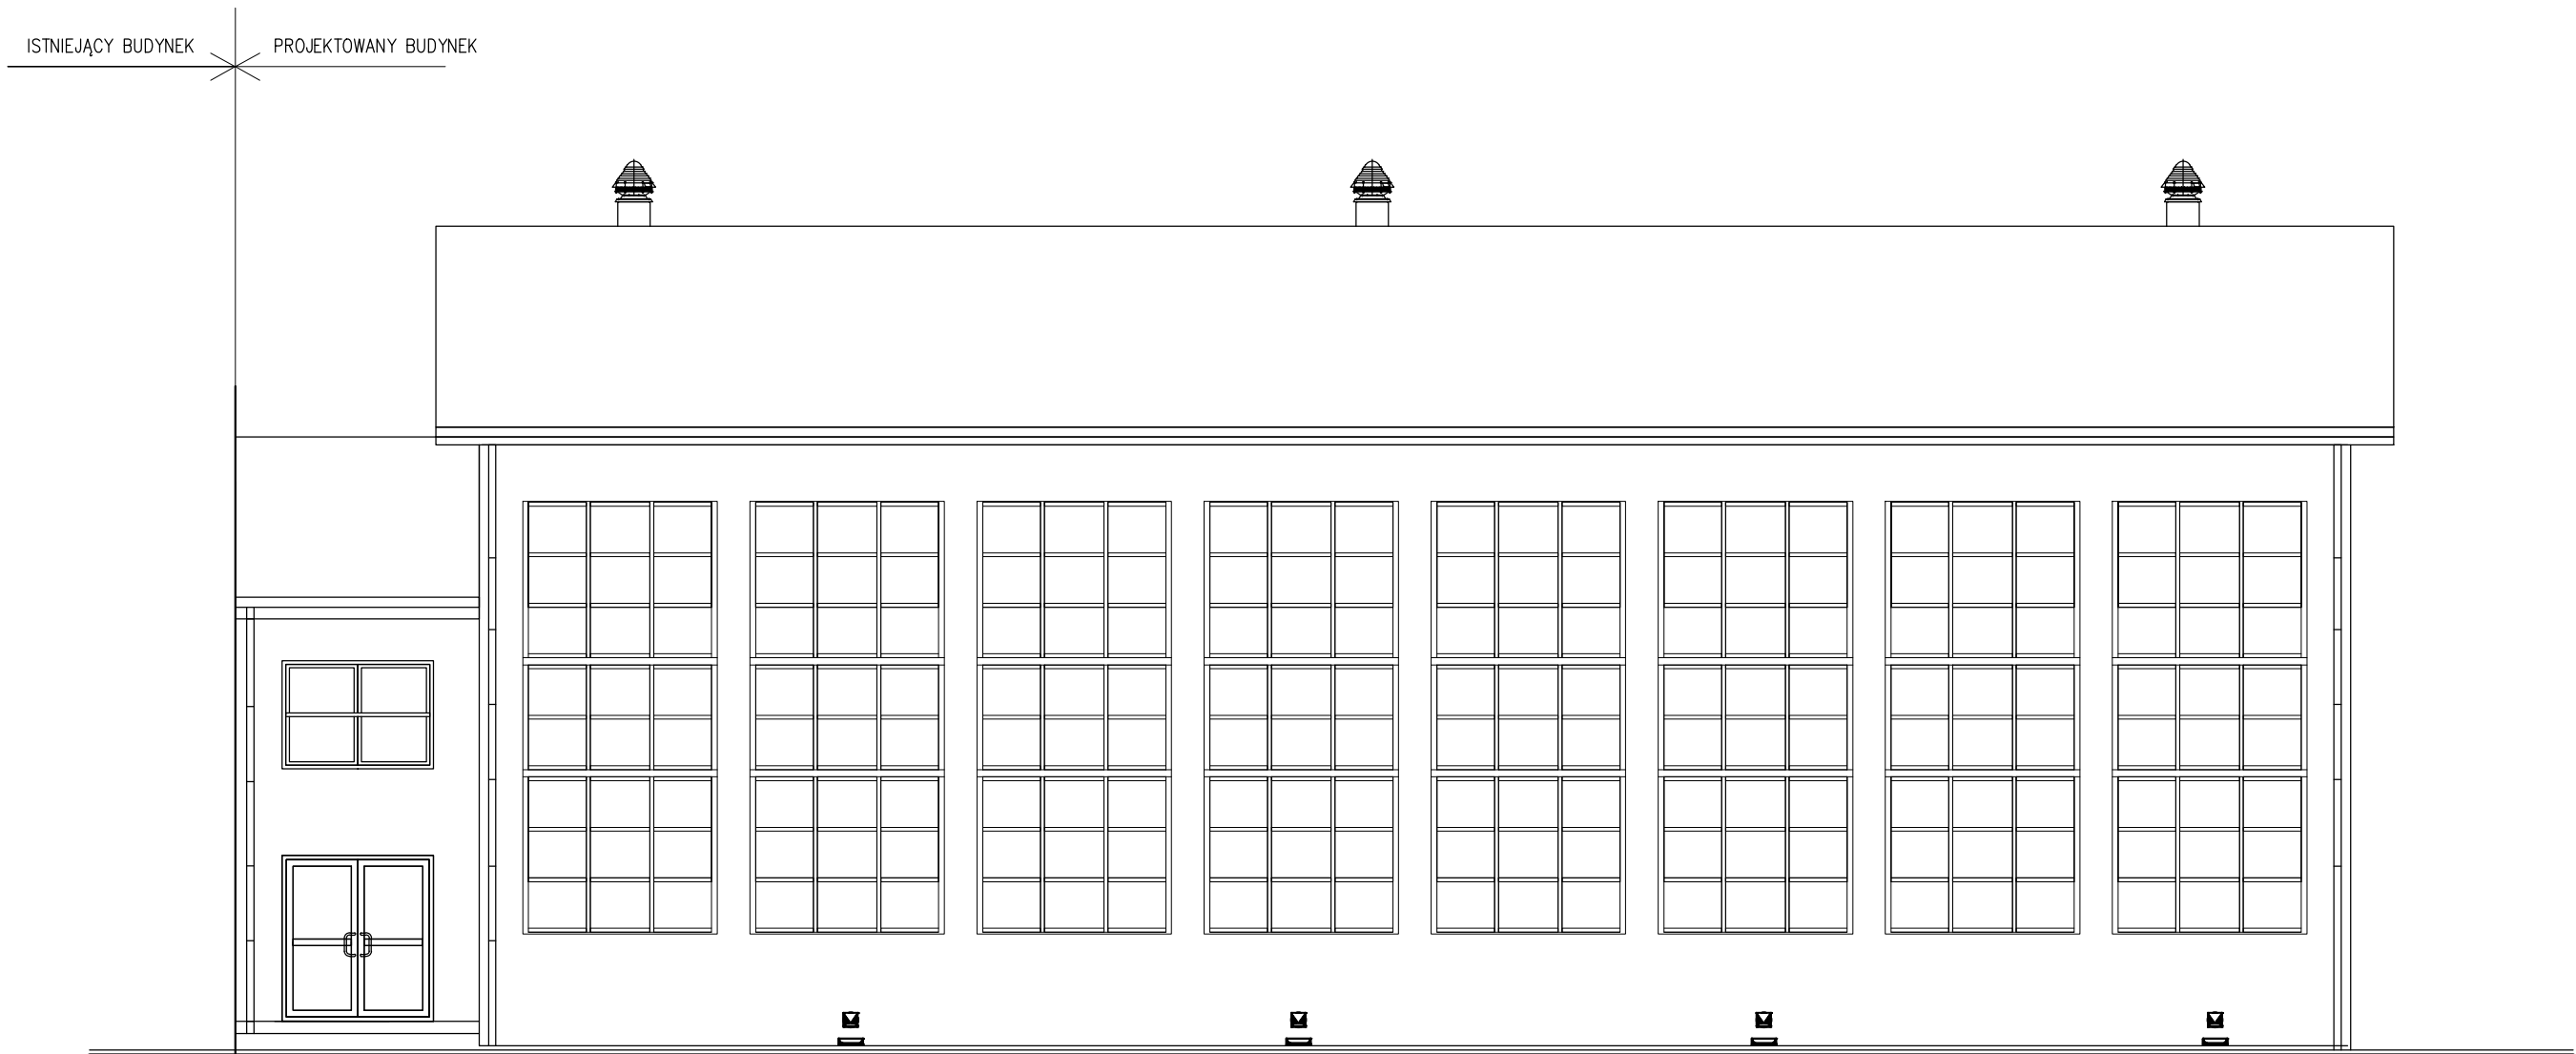

ELEWACJA ZACHODNIA SKALA 1:100

NAZWA INWESTYCJI	Budowa budynku sali gimnastycznej przy szkole podstawowej w Jodłówce		STADIUM: PROJ. WYKONAWCZY	
ADRES INWESTYCJI	Dz. nr ewid. 1966/4, 1966/5, 1965, 2012/1, obr. Jodłówka		BRANŻA: ARCHITEKTURA	
NAZWA I ADRES INWESTORA	Gmina Pruchnik, 37-560 Pruchnik, Rynek 1		DATA: 04.2017r.	
			SKALA: 1:100	NR RYS. A/11
PRZEDMIOT RYSUNKU	ELEWACJA ZACHODNIA		PODPIS	
GŁÓWNY PROJEKTANT ZESPÓŁ PROJEKTOWY ZESPÓŁ OPRACOWUJĄCY	mgr. inż. arch. Henryk Sobolewski	112/82 PDK/0161/POOK/07		
	mgr. inż. Andrzej Witek			
	mgr. inż. arch. Monika Janek			
	mgr. inż. arch. Maria Sobolewska			
	mgr. inż. arch. Adrianna Turek			
	mgr. inż. arch. Jolanta Wywrot			
SPRAWDZAJĄCY	mgr. inż. arch. Sławomir Koń	A-131/90		