



PRZEKRÓJ NR 1


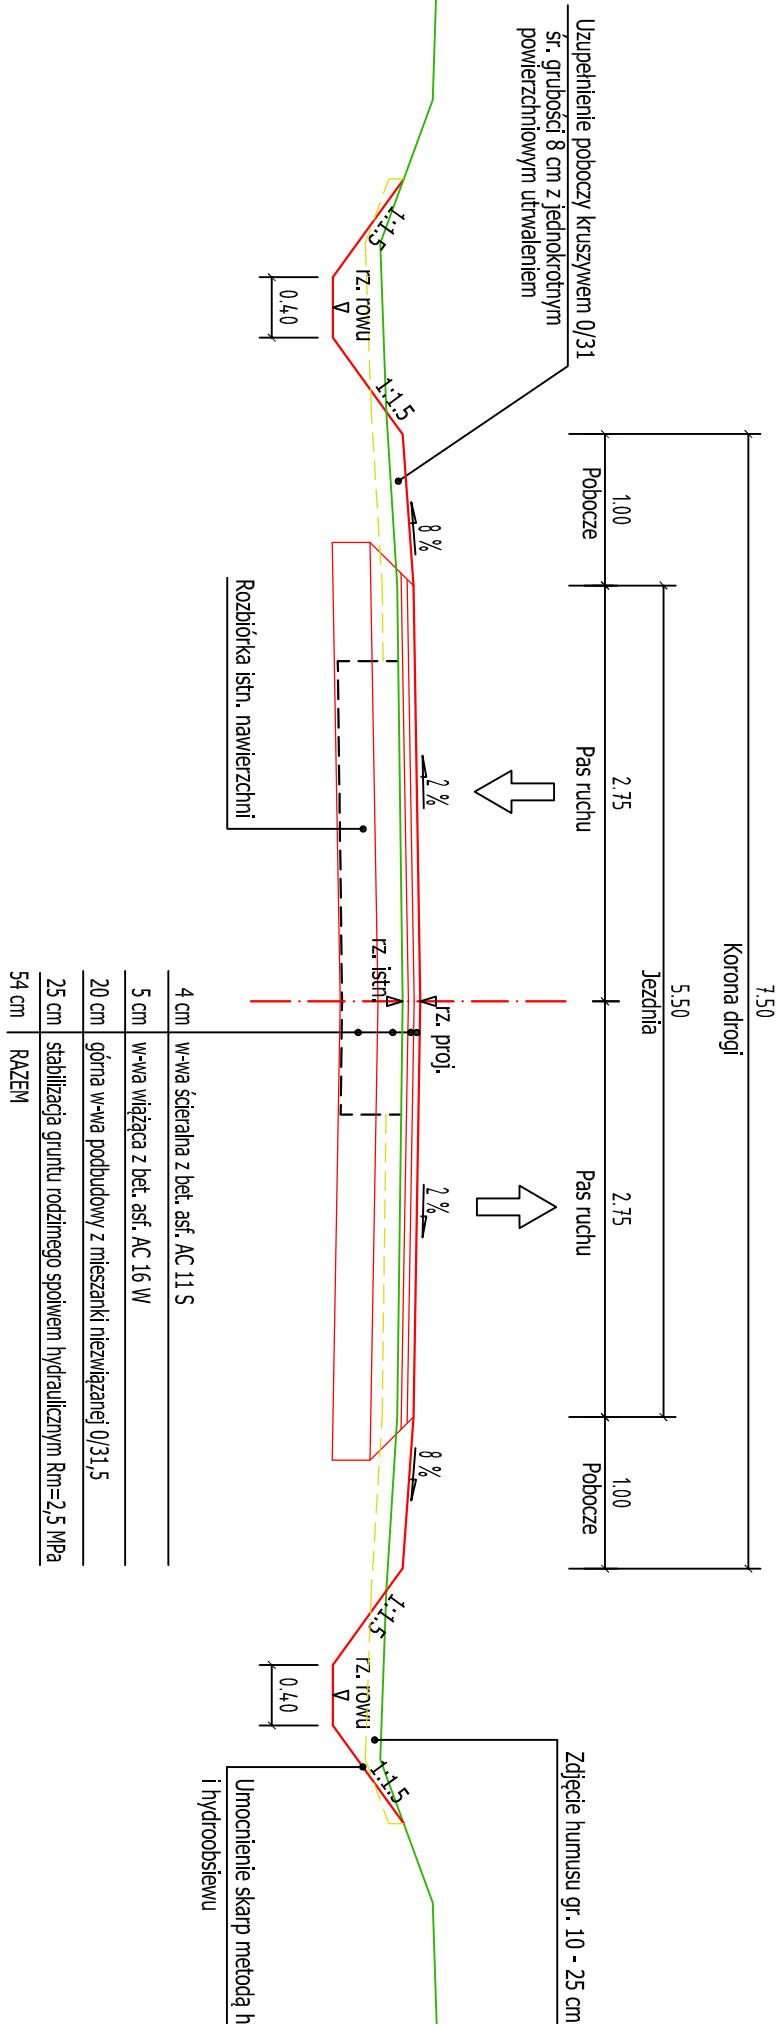


PRZEKRÓJ NR 2 NA ŁUKU W1

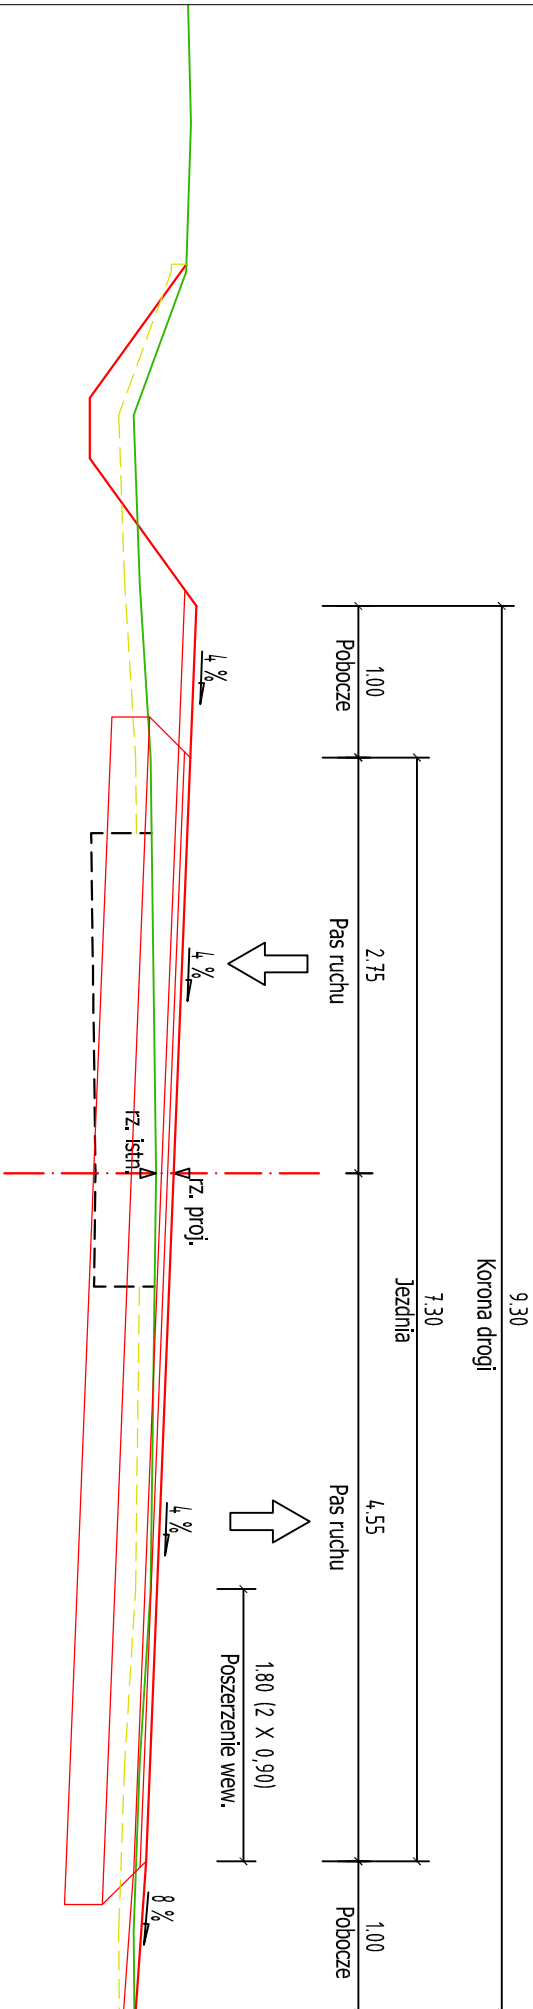

| DANE TECHNICZNE | |
|------------------------|-----------|
| KLASA | "L" |
| PRĘDKOŚĆ PROJEKTOWA | 30 km/h |
| OBCIĄŻENIE RUCHEM | KR-2 |
| PODŁOŻE GRUNTOWE | G-3 |
| GŁĘBOKOŚĆ PRZEMARZANIA | 1.20 |
| OBCIĄŻENIE NAWIERZCHNI | 100 kN/oś |

RYSunEK ZAMIENNY
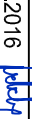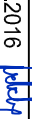
| | | | | |
|------------------------|---|--------------------|--|---|
| Zamierzenie budowlane: | ROZBUDOWA DROGI GMINNEJ NR 111686R NA ODCINKU OD UL. PRZEMYSKIEJ DO DROGI WOJEWÓDZKIEJ NR 881 W M. PRUCHNIK | | | Nr rysunku: |
| Rodzaj projektu: | PROJEKT WYKONAWCZY | | | 3 |
| Branża: | DROGOWA | | | |
| Nazwa rysunku: | PRZEKROJE NORMALNE | | | |
| Inwestor: | GMINA PRUCHNIK 37-560 PRUCHNIK, UL. RYNEK 1 | | | Skala: 1:50 |
| Projektant: | Imię i nazwisko | Numer uprawnień | | Data / Podpis |
| | Stanisław Salabura | UAN-III/7342/66/93 | | 07.2016  |
| Sprzwdzający: | Marcin Grabowski | PDK/0115/POOD/06 | | 07.2016  |